
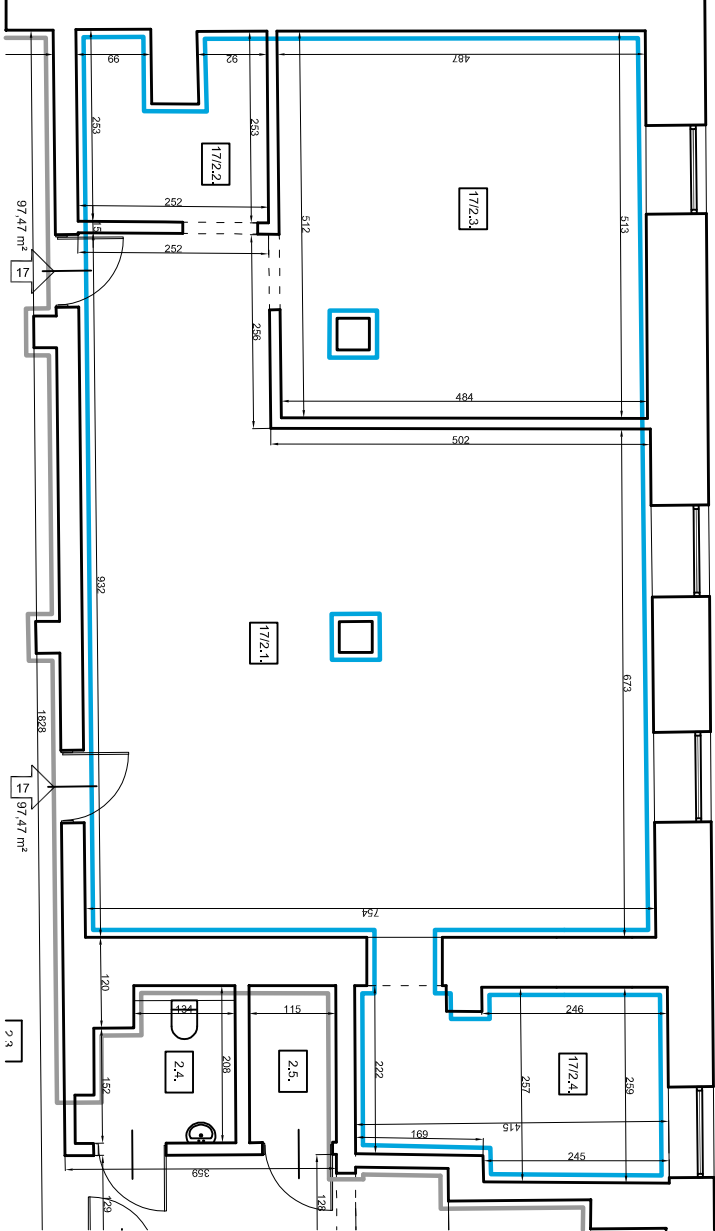


POŁOŻENIE LOKALU W BUDYNKU

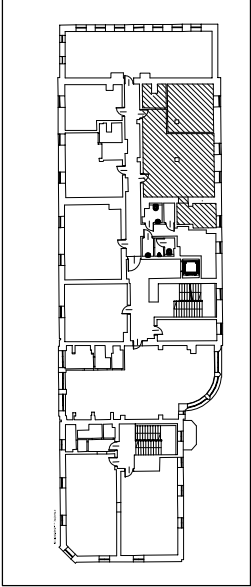

ZESTAWIENIE POMIESZCZENI/PĘTRO	
NUMER	POMIESZCZENIE
17/2.1	POMIESZCZENIE BIUROWE
17/2.2	POMIESZCZENIE BIUROWE
17/2.3	POMIESZCZENIE BIUROWE
17/2.4	POMIESZCZENIE BIUROWE
RAZEM POMIERZCHNIA LOK. NR 17	

TYTUŁ RYSUNKU:  
RZUT I PIĘTRA

SKALA:  
1:100

ADRES:

UL. ZABŁOCIE 23, OBR. 0014 PODGÓRZE,  
DZ. EW. NR 266/5, W KRAKOWIE