



POKŁOŻENIE LOKALU W BUDYNKU

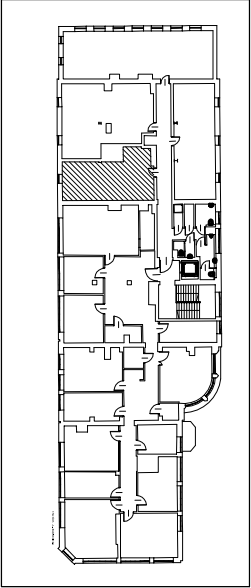

ZESTAWIENIE POMIESZCZENII PIĘTRO			
NUMER	POMIESZCZENIE	POWIERZCHNIA UŻYTKOWA	
19/3.1.	LOKAL O PRZEZNACZENIU INNYM NIŻ MIESZKALNY NR 19	44,09	
RAZEM POWIERZCHNIA LOK. NR 19		44,09	

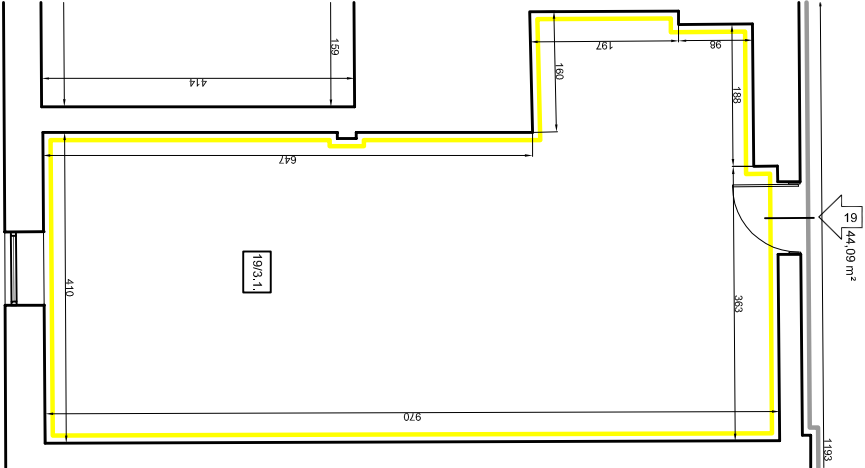

TYTUŁ RYSUNKU:

RZUT II PIĘTRA

SKALA:

1:100

TYTUŁ RYSUNKU:

LOKAL 19

ADRES:

UL. ZABŁOCIE 23, OBR. 0014 PODGÓRZE,
DZ. EW. NR 266/5, W KRAKOWIE